


金堂县行政区划图

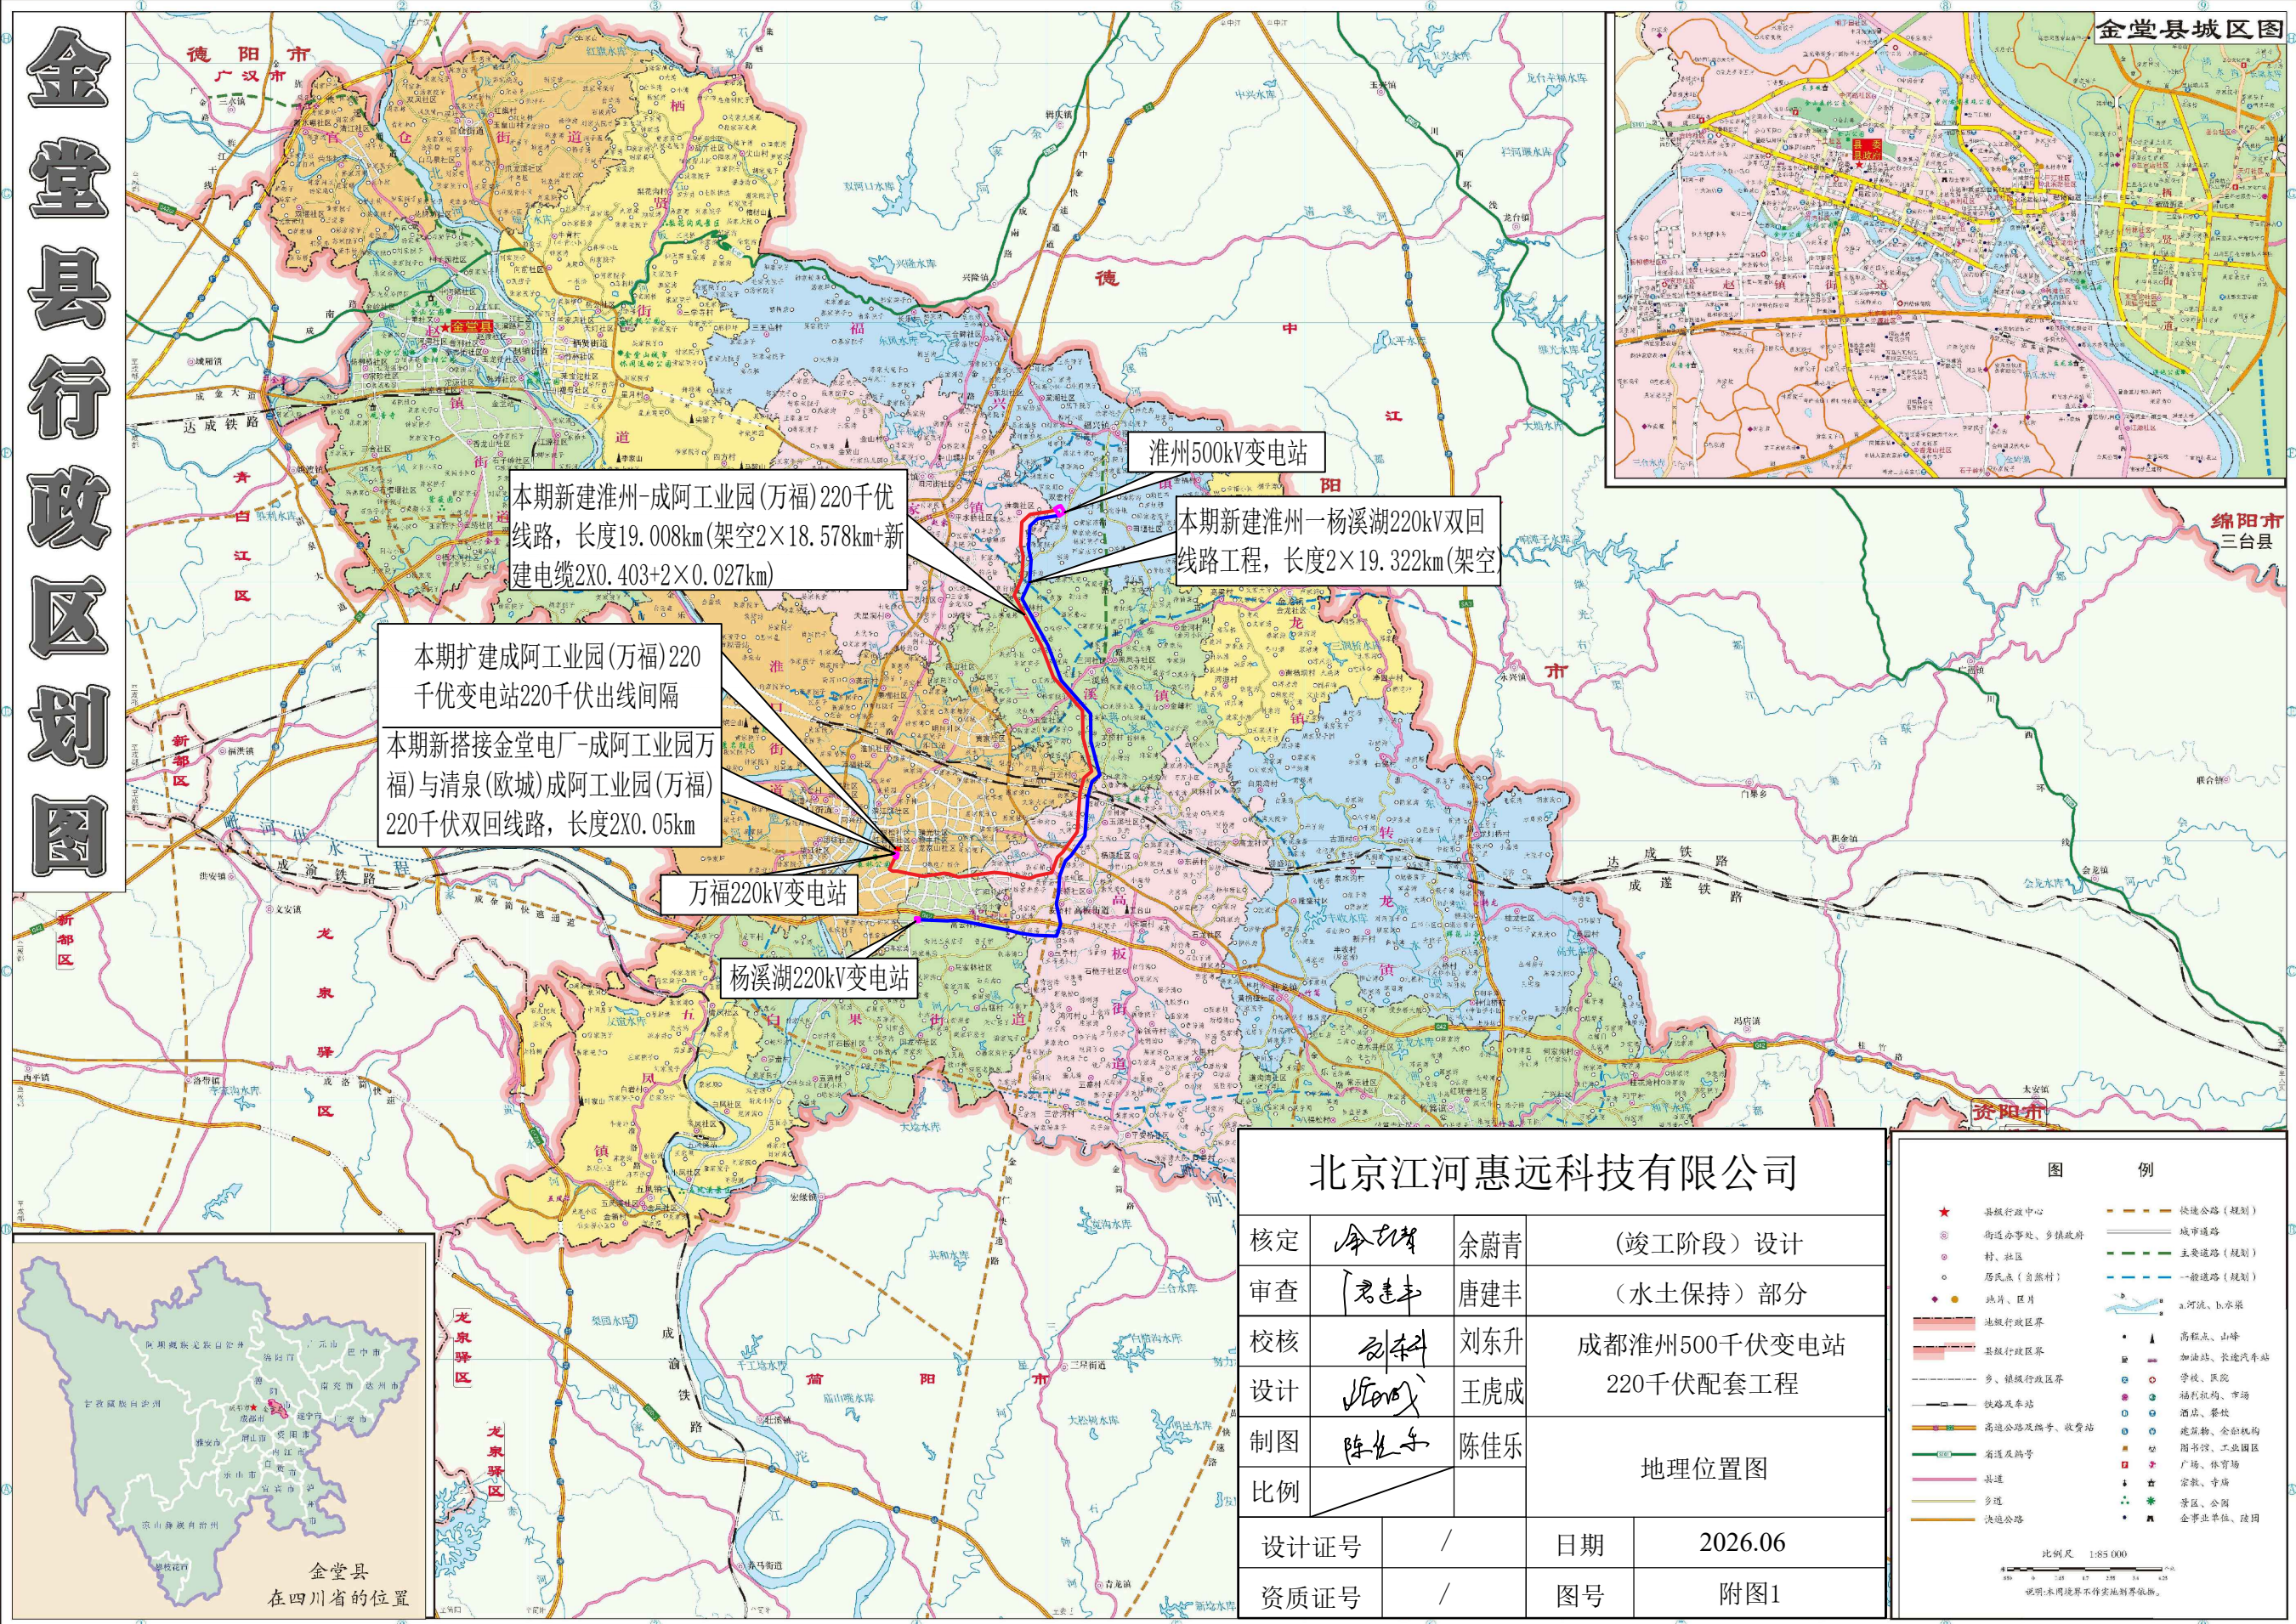

北京江河惠远科技有限公司			
核定	余蔚青	(竣工阶段) 设计	
审查	唐建丰	(水土保持) 部分	
校核	刘东升	成都淮州500千伏变电站 220千伏配套工程	
设计	王虎成		
制图	陈佳乐	地理位置图	
比例			
设计证号	/	日期	2026.06
资质证号	/	图号	附图1

图例

★

县级行政中心

☆

街道办事处、乡镇政府

●

村、社区

●

居民点(自然村)

○

站、月台

—

地级行政区界

—

县级行政区界

—

乡、镇级行政区界

—

铁路及车站

—

高速公路及编号、收费站

—

省道及编号

—

县道

—

乡道

—

快速公路

—

快速公路(规划)

—

城市道路

—

主要道路(规划)

—

一般道路(规划)

—

a.河流、b.水渠

▲

高程点、山峰

▲

加油站、长途汽车站

▲

学校、医院

▲

福利机构、市场

▲

酒店、餐饮

▲

档案馆、金融机构

▲

图书馆、工业园区

▲

广场、体育场

▲

宗教、寺庙

▲

景区、公园

▲

企事业单位、陵园

比例尺 1:85 000

说明:未用虚线不表示施测界模糊。