


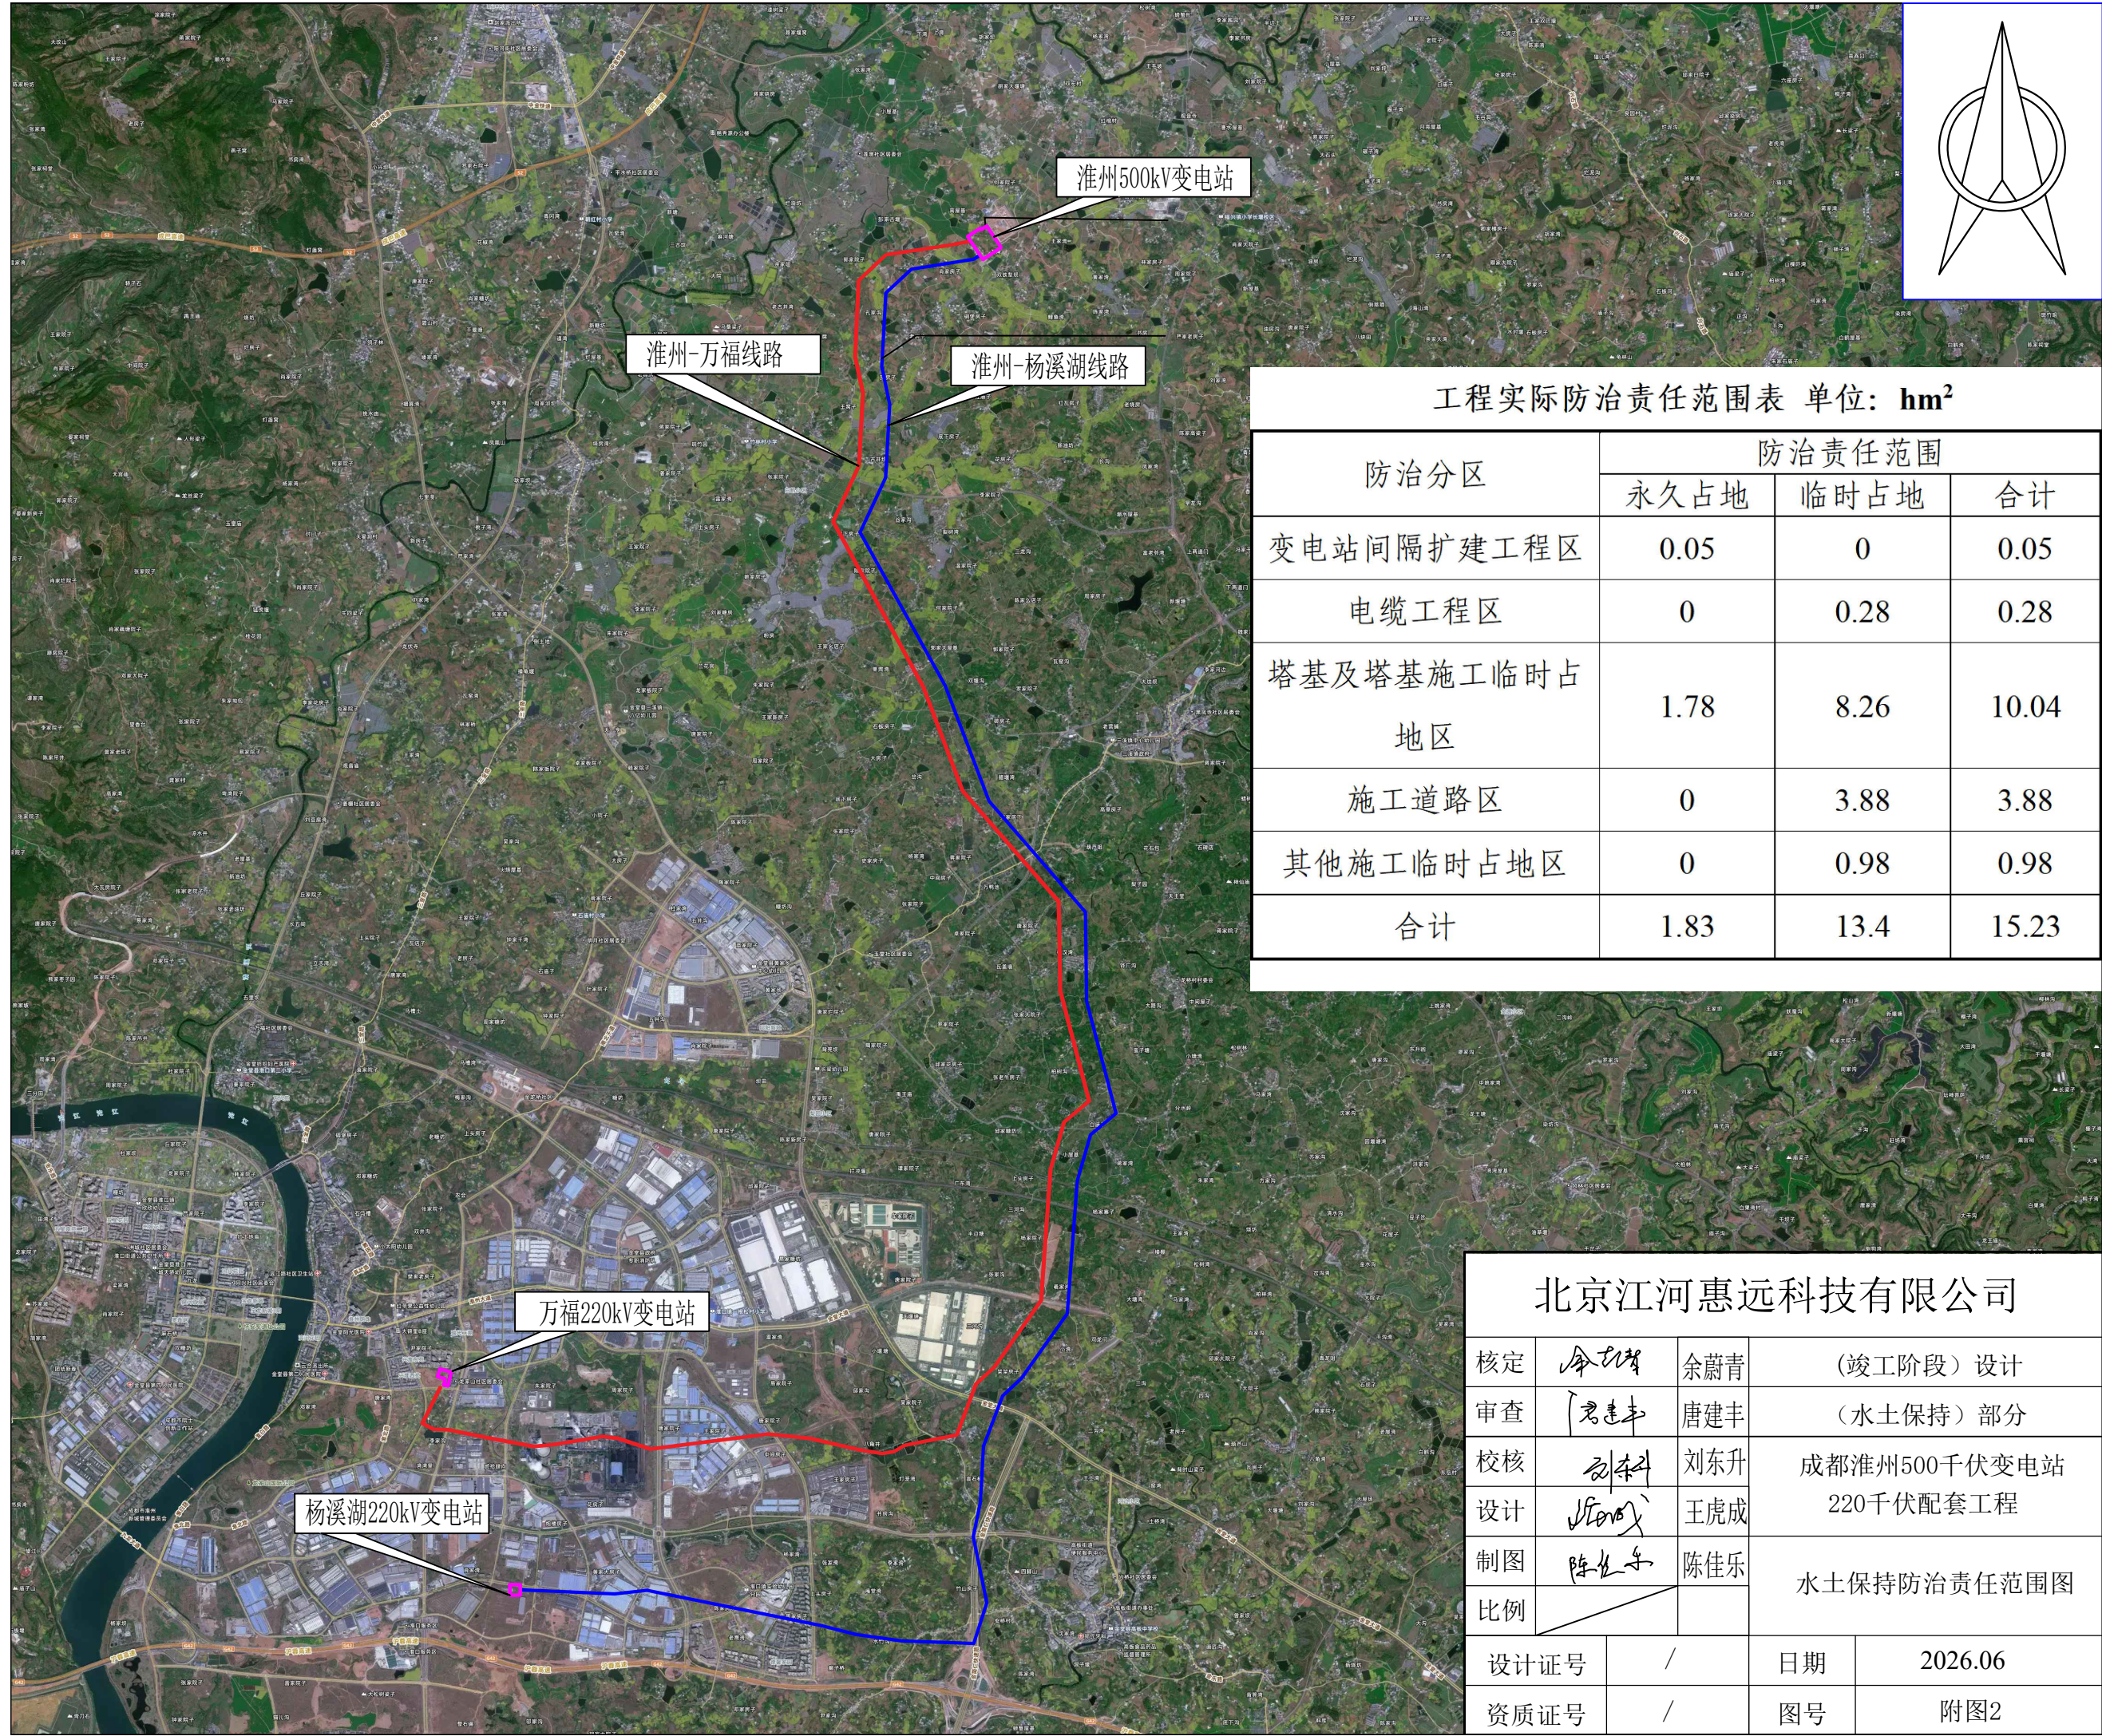

工程实际防治责任范围表 单位：hm ²			
防治分区	防治责任范围		
	永久占地	临时占地	合计
变电站间隔扩建工程区	0.05	0	0.05
电缆工程区	0	0.28	0.28
塔基及塔基施工临时占地区	1.78	8.26	10.04
施工道路区	0	3.88	3.88
其他施工临时占地区	0	0.98	0.98
合计	1.83	13.4	15.23

北京江河惠远科技有限公司			
核定	余蔚青	(竣工阶段) 设计	
审查	唐建丰	(水土保持) 部分	
校核	刘东升	成都淮州500千伏变电站 220千伏配套工程	
设计	王虎成		
制图	陈佳乐	水土保持防治责任范围图	
比例			
设计证号	/	日期	2026.06
资质证号	/	图号	附图2